


# PANNONIA SEEBLICK

BAUTEIL 2 / TOP 2.13  
Dachgeschoss, Lageplan DG

WNFL  
Dachterrasse

66,01m<sup>2</sup>  
110,23m<sup>2</sup>


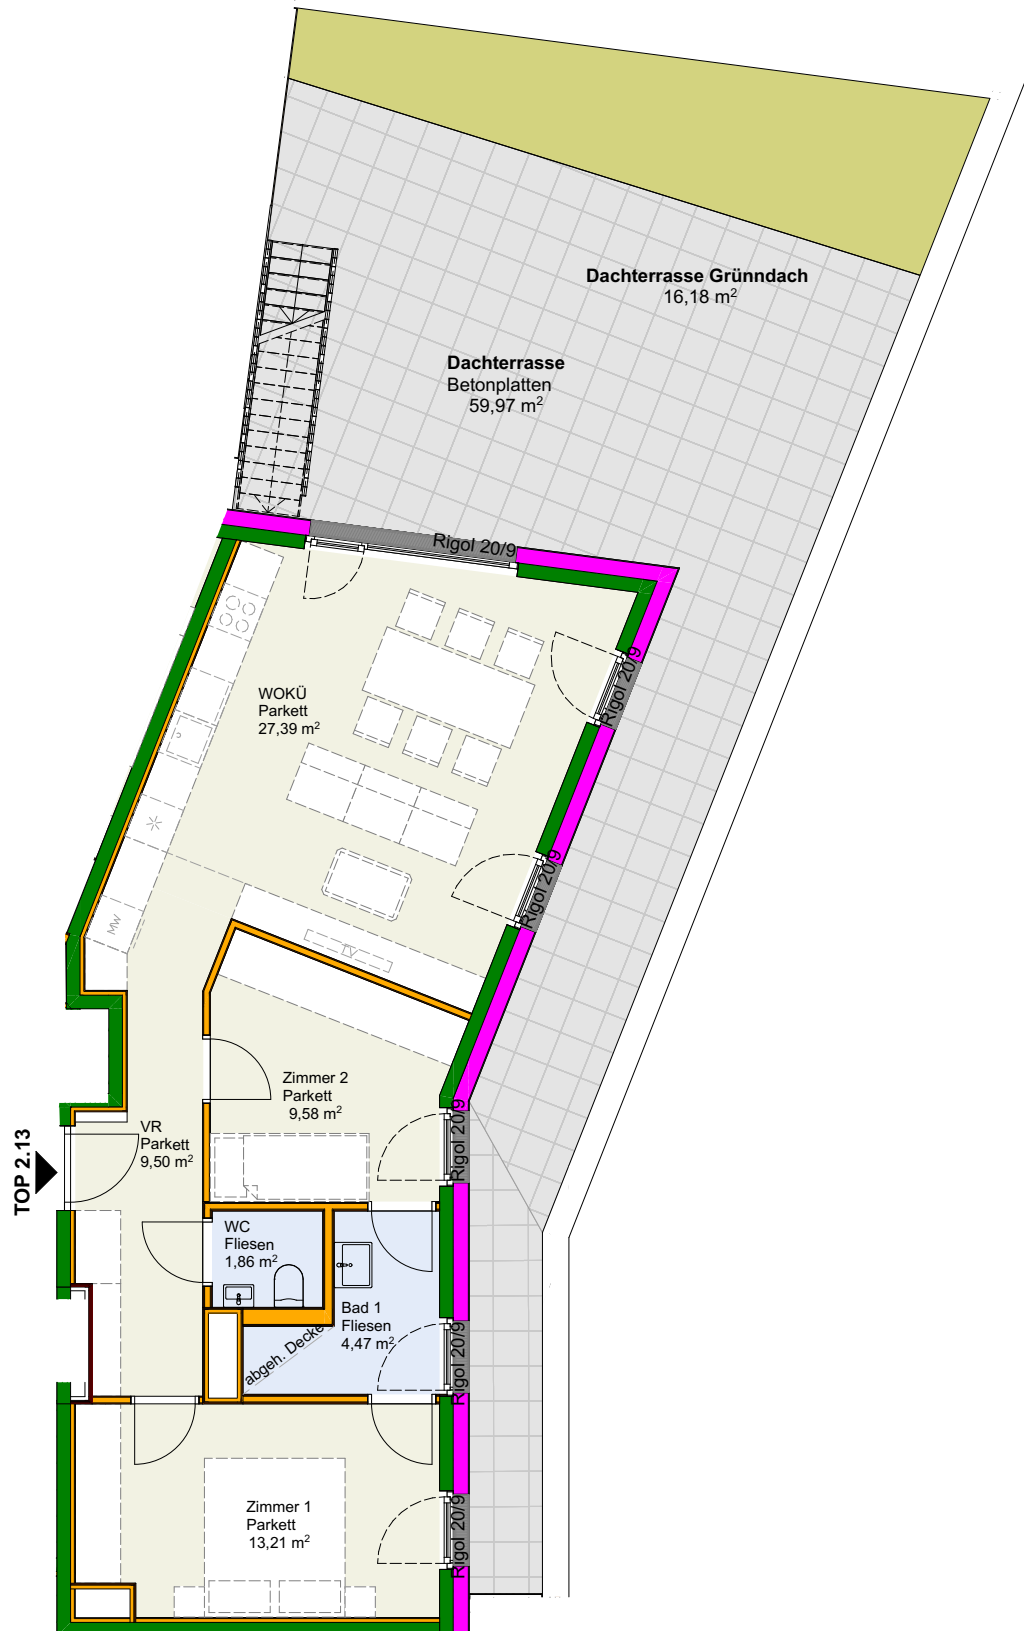


Änderungen vorbehalten!

PROJEKT	ÜBERSICHT	TYP	WOHNFLÄCHE:	MASSSTAB	DATUM
Pannonia Seeblick	BT2 / TOP 2.13	C	66,01m <sup>2</sup>	1:100	11.01.24

# PANNONIA SEEBLICK

BAUTEIL 2 / TOP 2.13  
Dachdraufsicht, DD

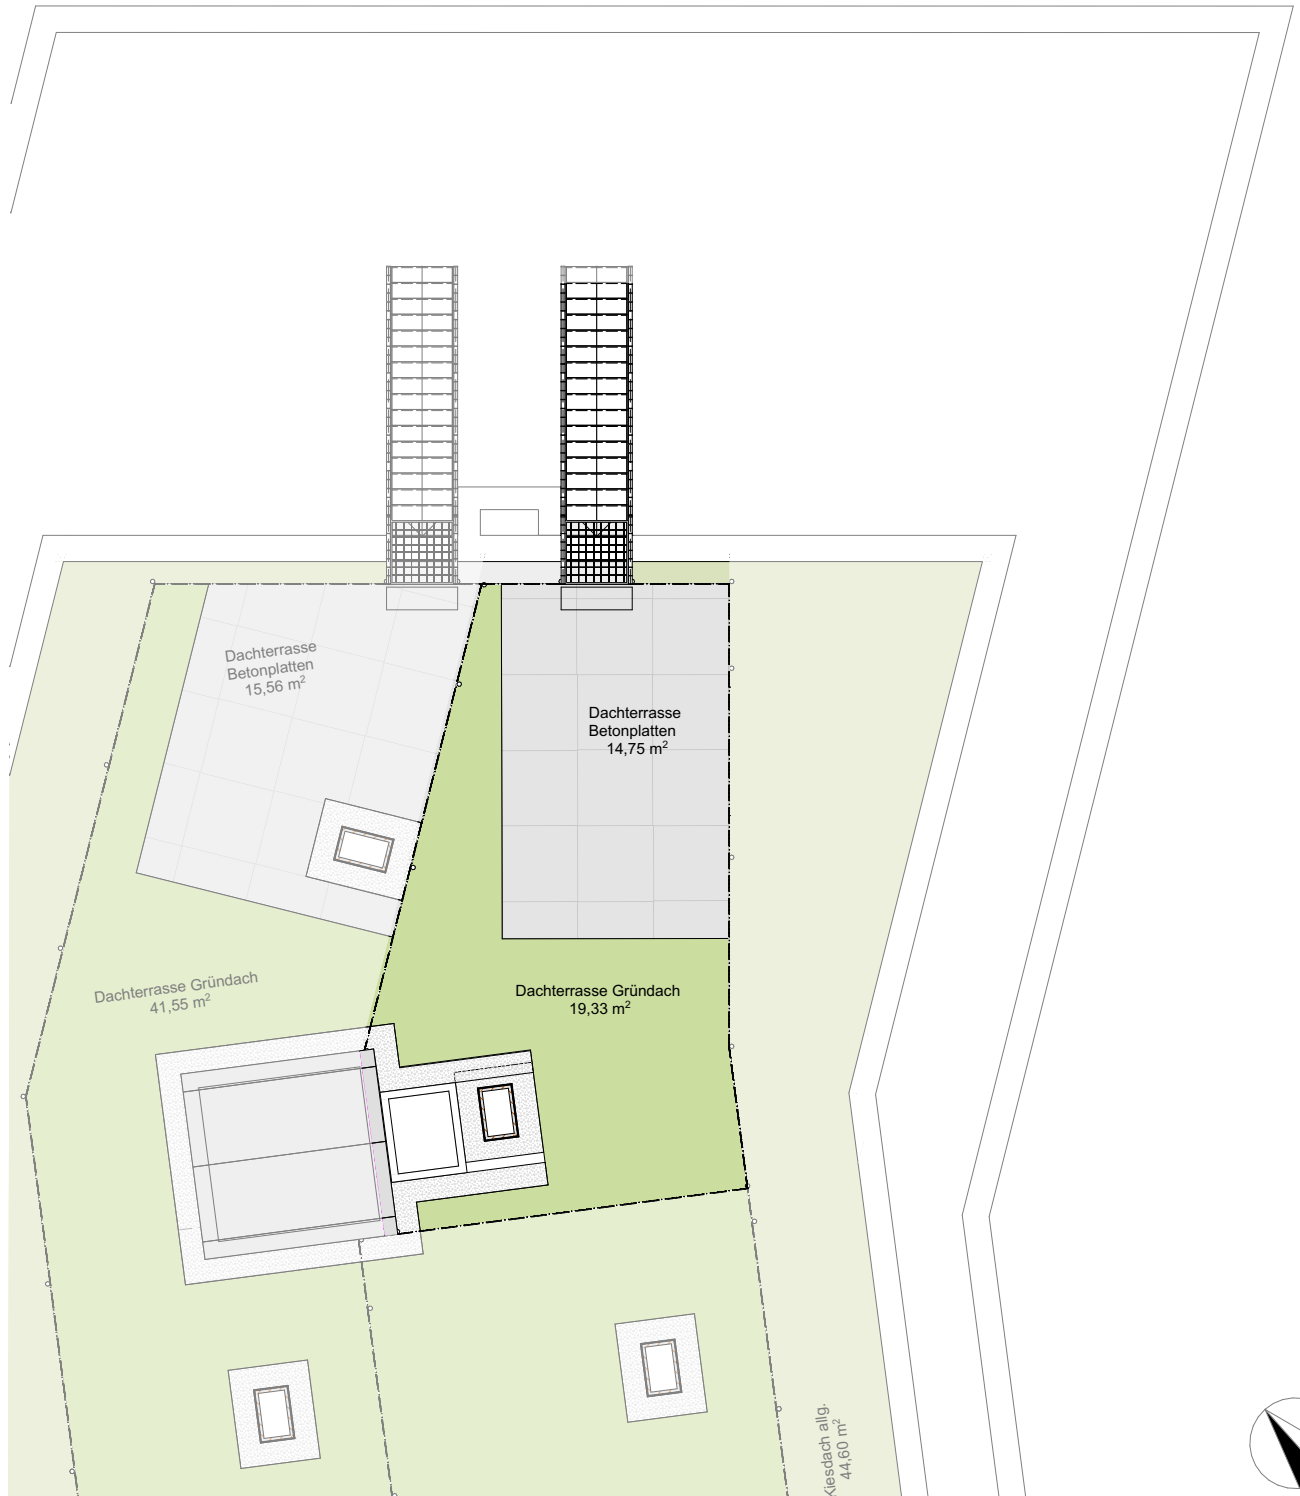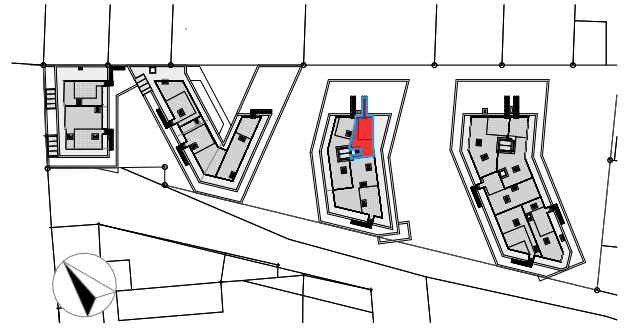

Änderungen vorbehalten!

PROJEKT	ÜBERSICHT	TYP	WOHNFLÄCHE:	MASSSTAB	DATUM
Pannonia Seeblick	BT2 / TOP 2.13	C	66,01m <sup>2</sup>	1:100	11.01.24