


PANNONIA SEEBLICK

BAUTEIL 2 / TOP 2.10
1. Obergeschoss, Lageplan OG

WNFL **87,95m²**
Terrasse **77,41m²**

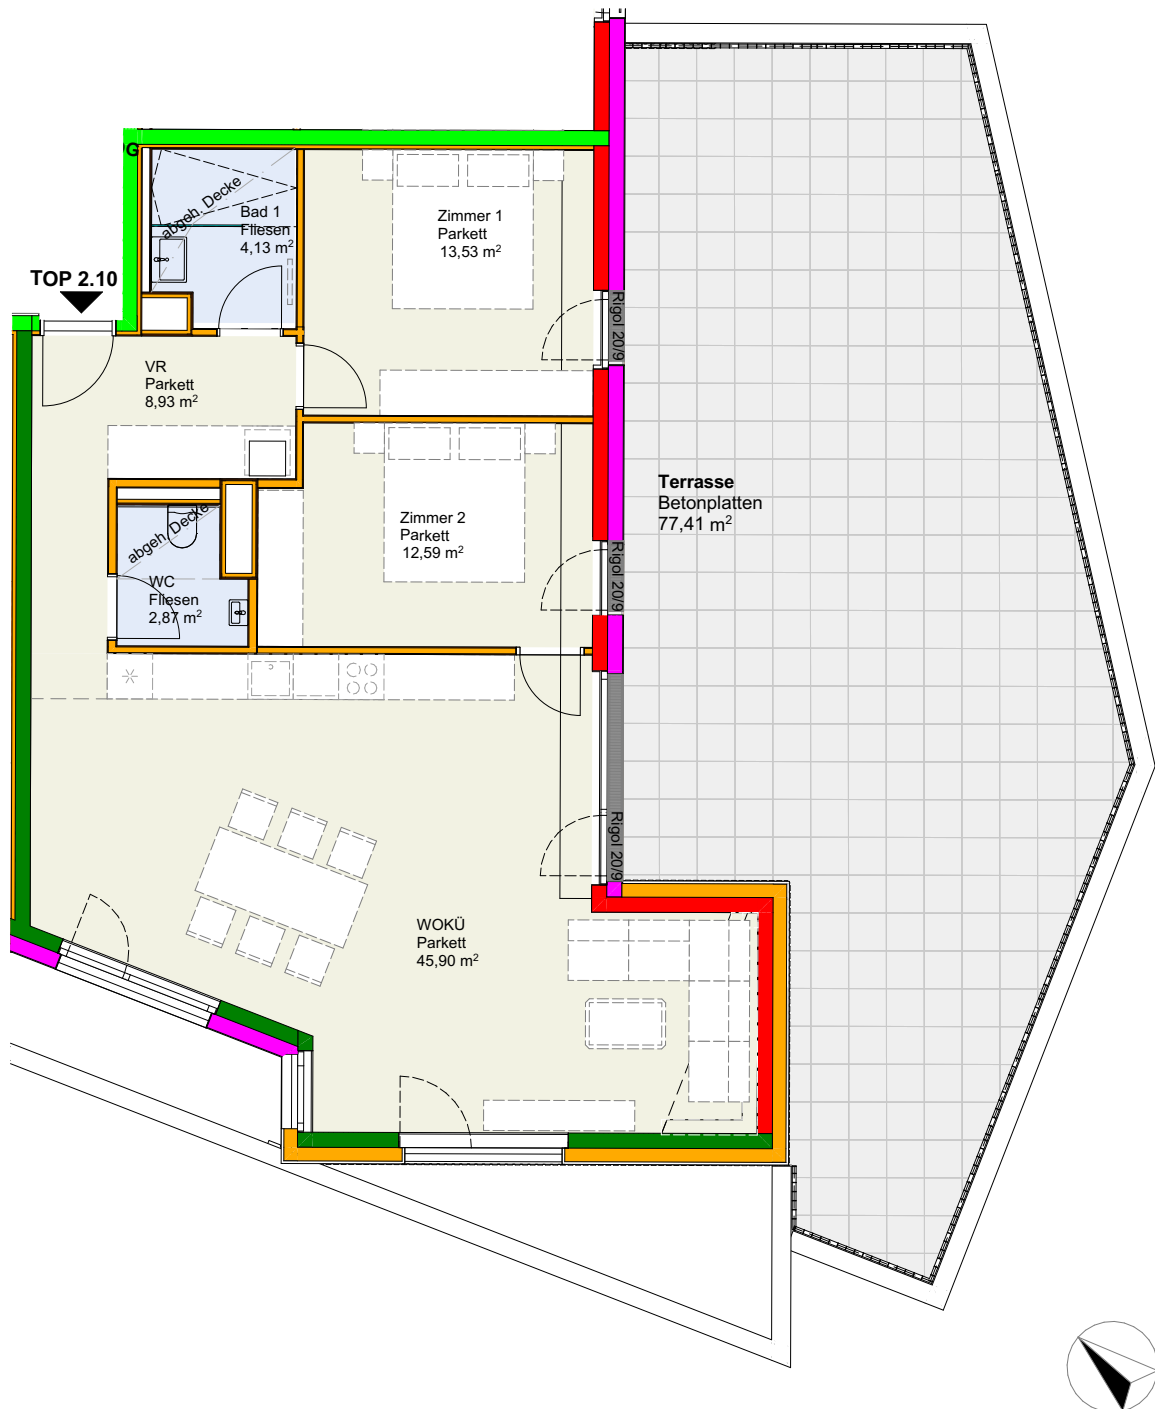

Änderungen vorbehalten!

PROJEKT	ÜBERSICHT	TYP	WOHNFLÄCHE:	MASSSTAB	DATUM
Pannonia Seeblick	BT2 / TOP 2.10	C	87,95m ²	1:100	02.02.26