
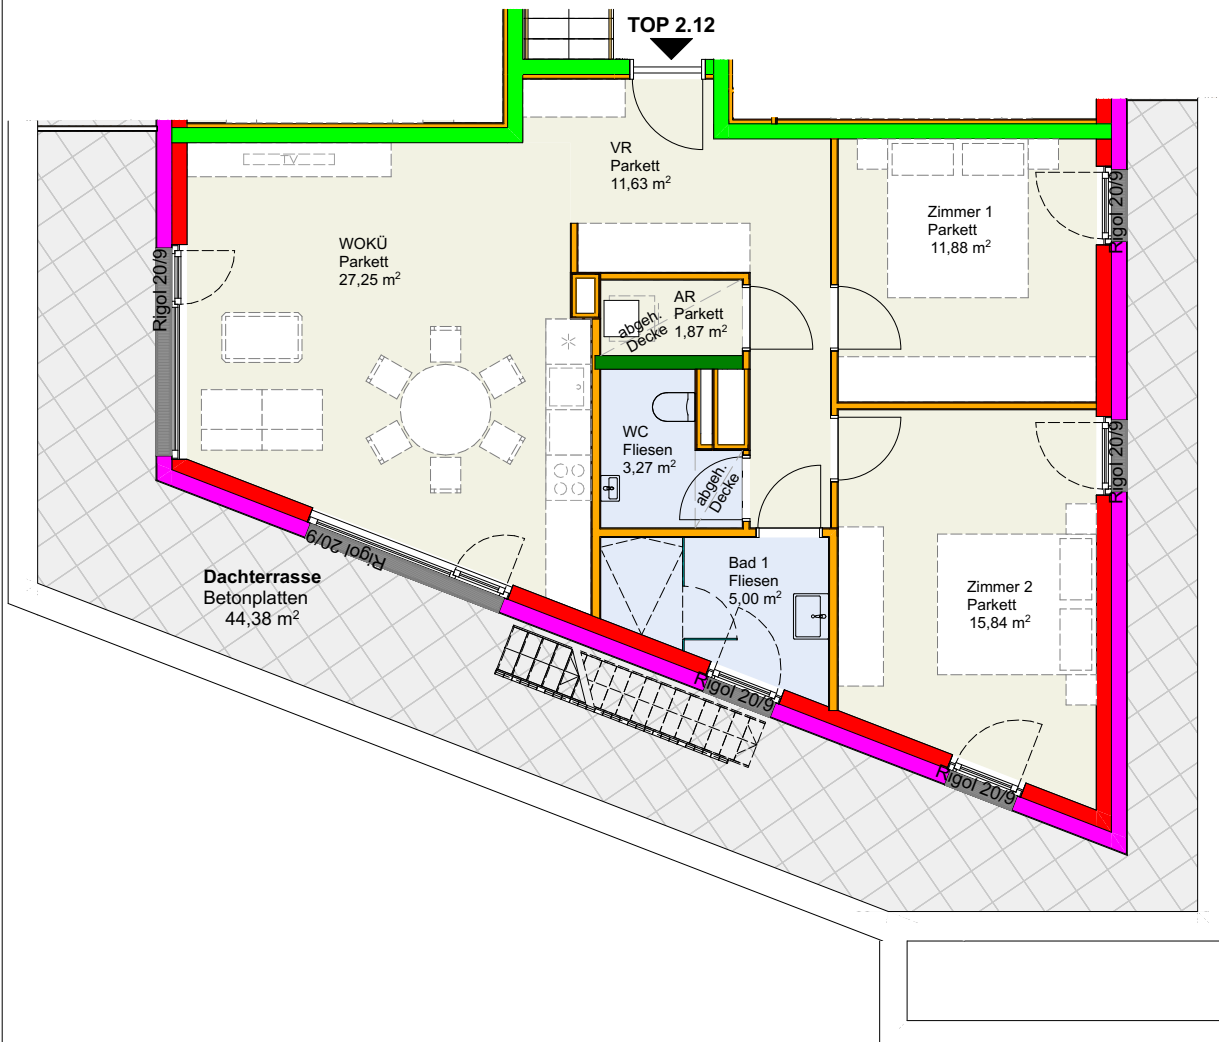


# PANNONIA SEEBLICK

BAUTEIL 2 / TOP 2.12  
Dachgeschoss, Lageplan DG

**WNFL** **76,74m<sup>2</sup>**  
Dachterrasse 123,18m<sup>2</sup>


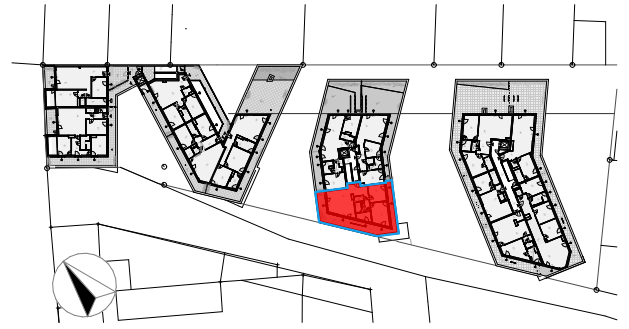


Änderungen vorbehalten!

PROJEKT	ÜBERSICHT	TYP	WOHNFLÄCHE:	MASSSTAB	DATUM
Pannonia Seeblick	BT2 / TOP 2.12	C	76,74m <sup>2</sup>	1:100	02.02.26

# PANNONIA SEEBLICK

BAUTEIL 2 / TOP 2.12  
Dachdraufsicht, DD

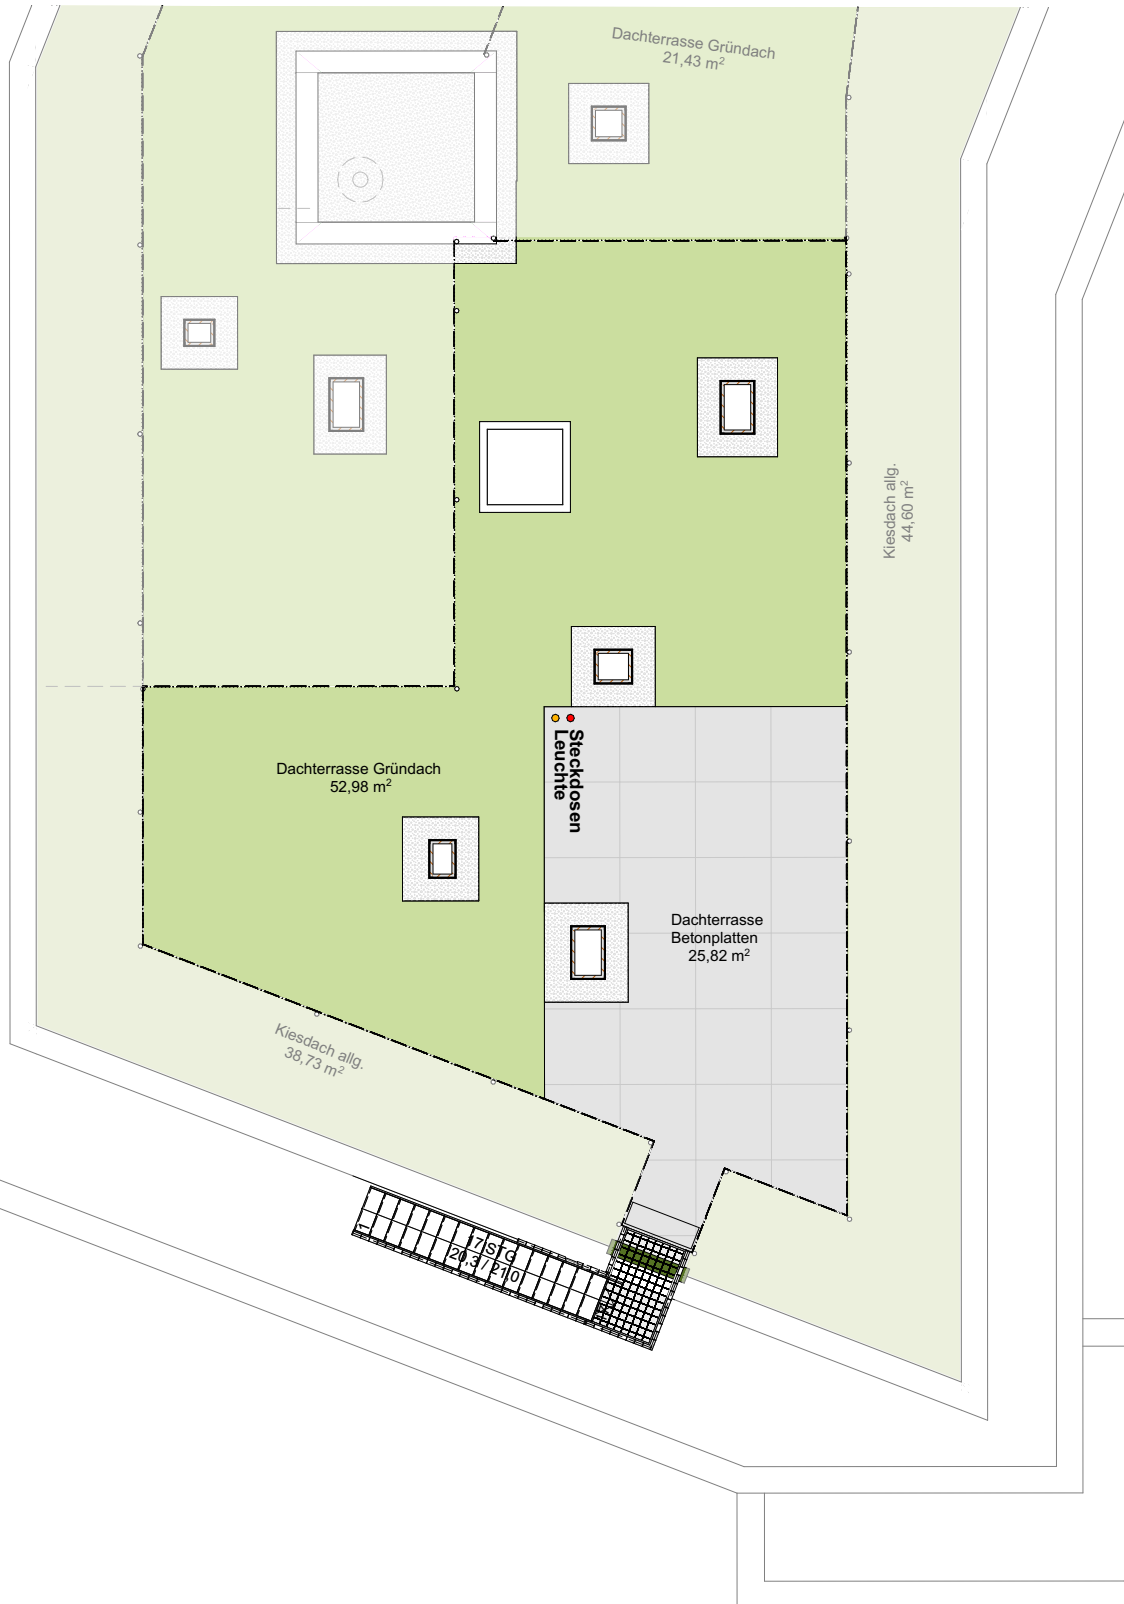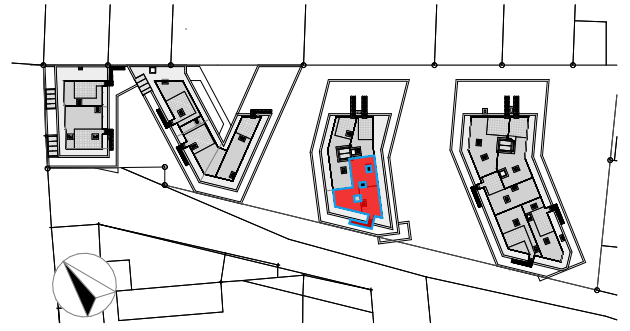

Änderungen vorbehalten!

PROJEKT	ÜBERSICHT	TYP	WOHNFLÄCHE:	MASSSTAB	DATUM
Pannonia Seeblick	BT2 / TOP 2.12	C	76,74m <sup>2</sup>	1:100	02.02.26