
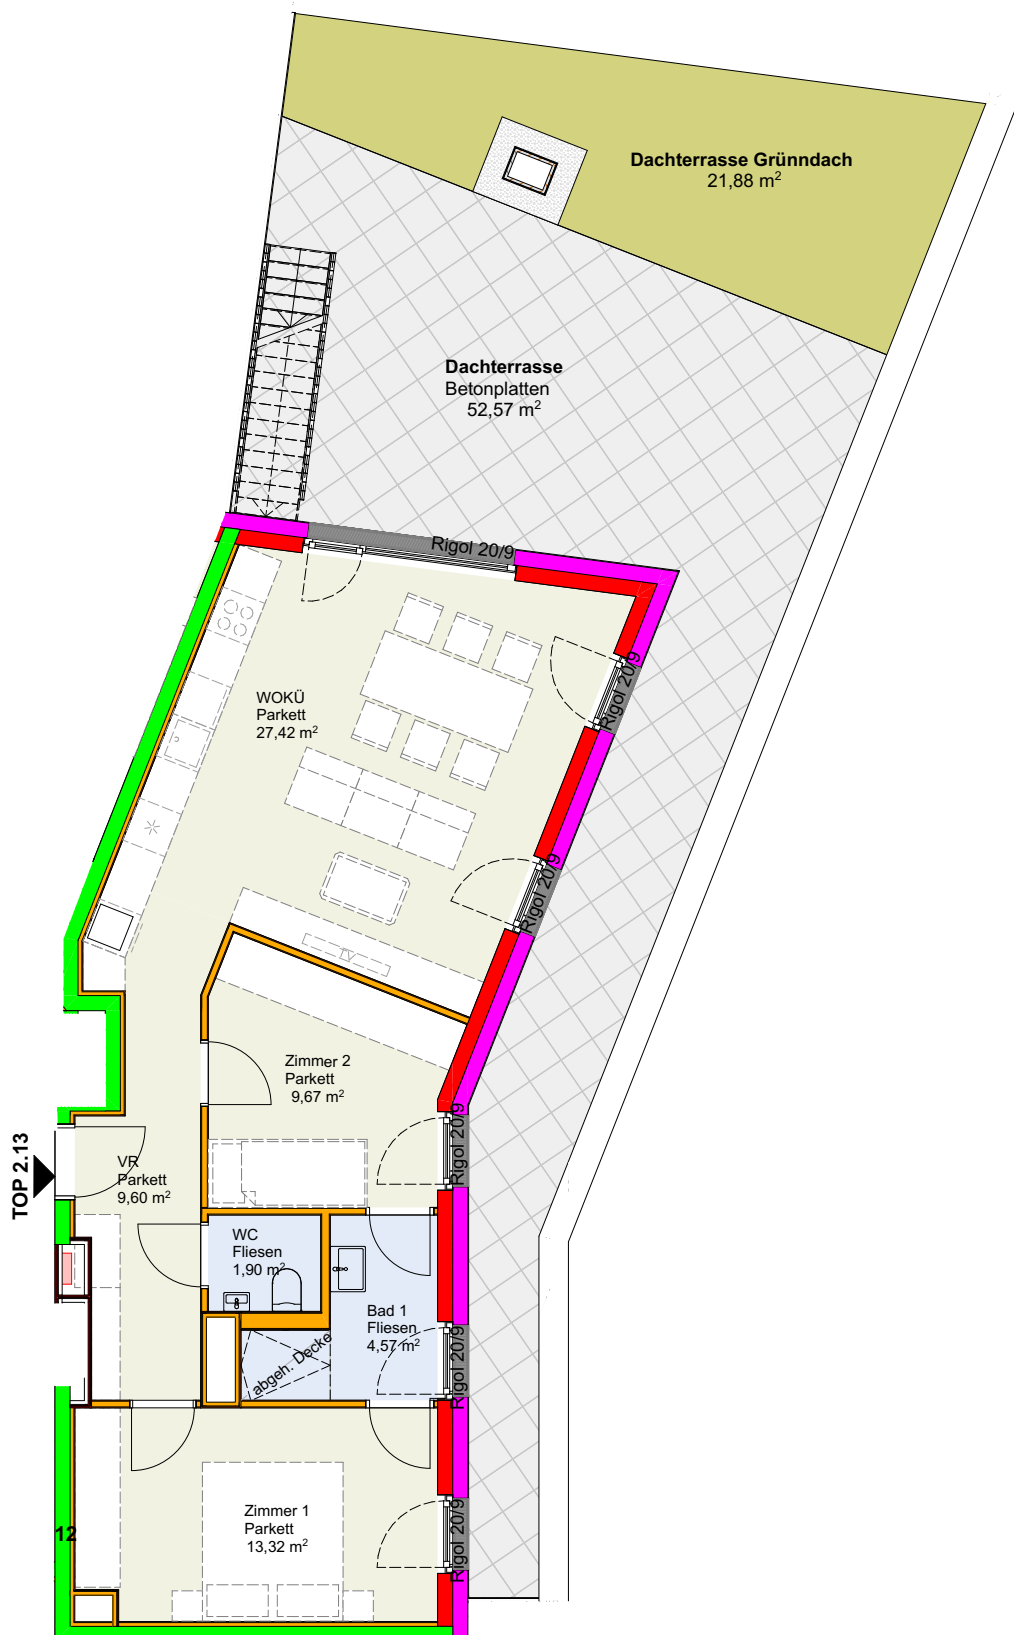


# PANNONIA SEEBLICK

BAUTEIL 2 / TOP 2.13  
Dachgeschoss, Lageplan DG

**WNFL** 66,48m<sup>2</sup>  
Dachterrasse 110,63m<sup>2</sup>


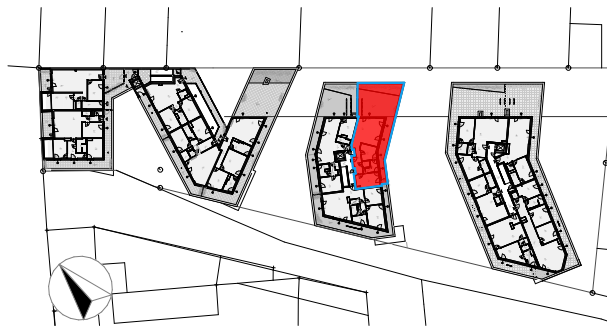


Änderungen vorbehalten!

PROJEKT	ÜBERSICHT	TYP	WOHNFLÄCHE:	MASSSTAB	DATUM
Pannonia Seeblick	BT2 / TOP 2.13	C	66,48m <sup>2</sup>	1:100	02.02.26

# PANNONIA SEEBLICK

BAUTEIL 2 / TOP 2.13  
Dachdraufsicht, DD

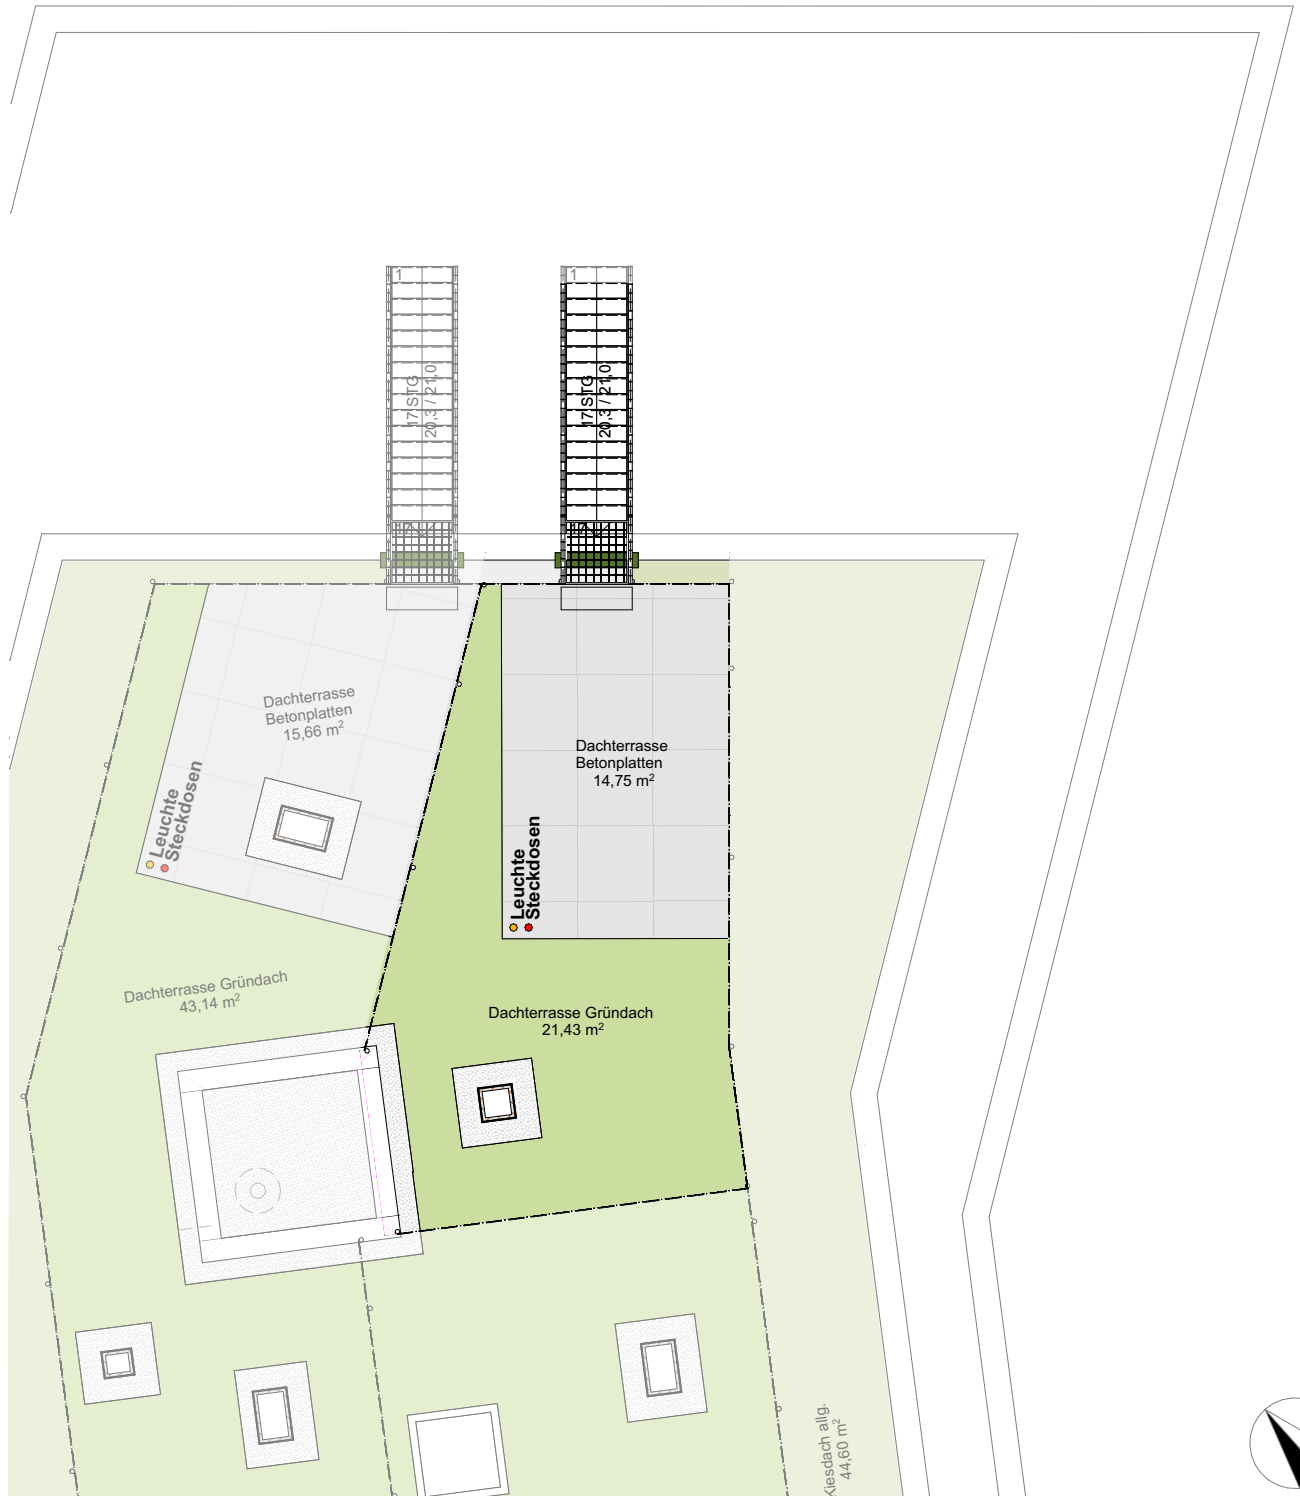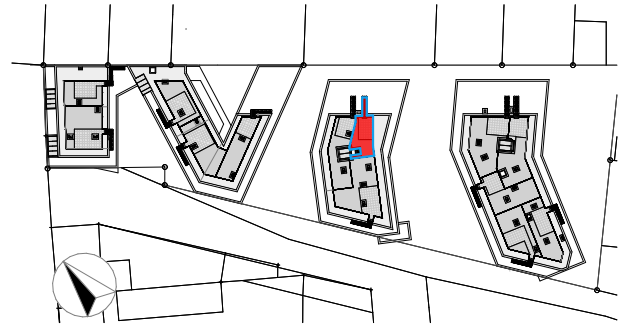

Änderungen vorbehalten!

PROJEKT	ÜBERSICHT	TYP	WOHNFLÄCHE:	MASSSTAB	DATUM
Pannonia Seeblick	BT2 / TOP 2.13	C	66,48m <sup>2</sup>	1:100	02.02.26