


PANNONIA SEEBLICK

BAUTEIL 2 / TOP 2.14
Dachgeschoss, Lageplan DG

WNFL 72,96m²
Dachterrasse 133,58m²


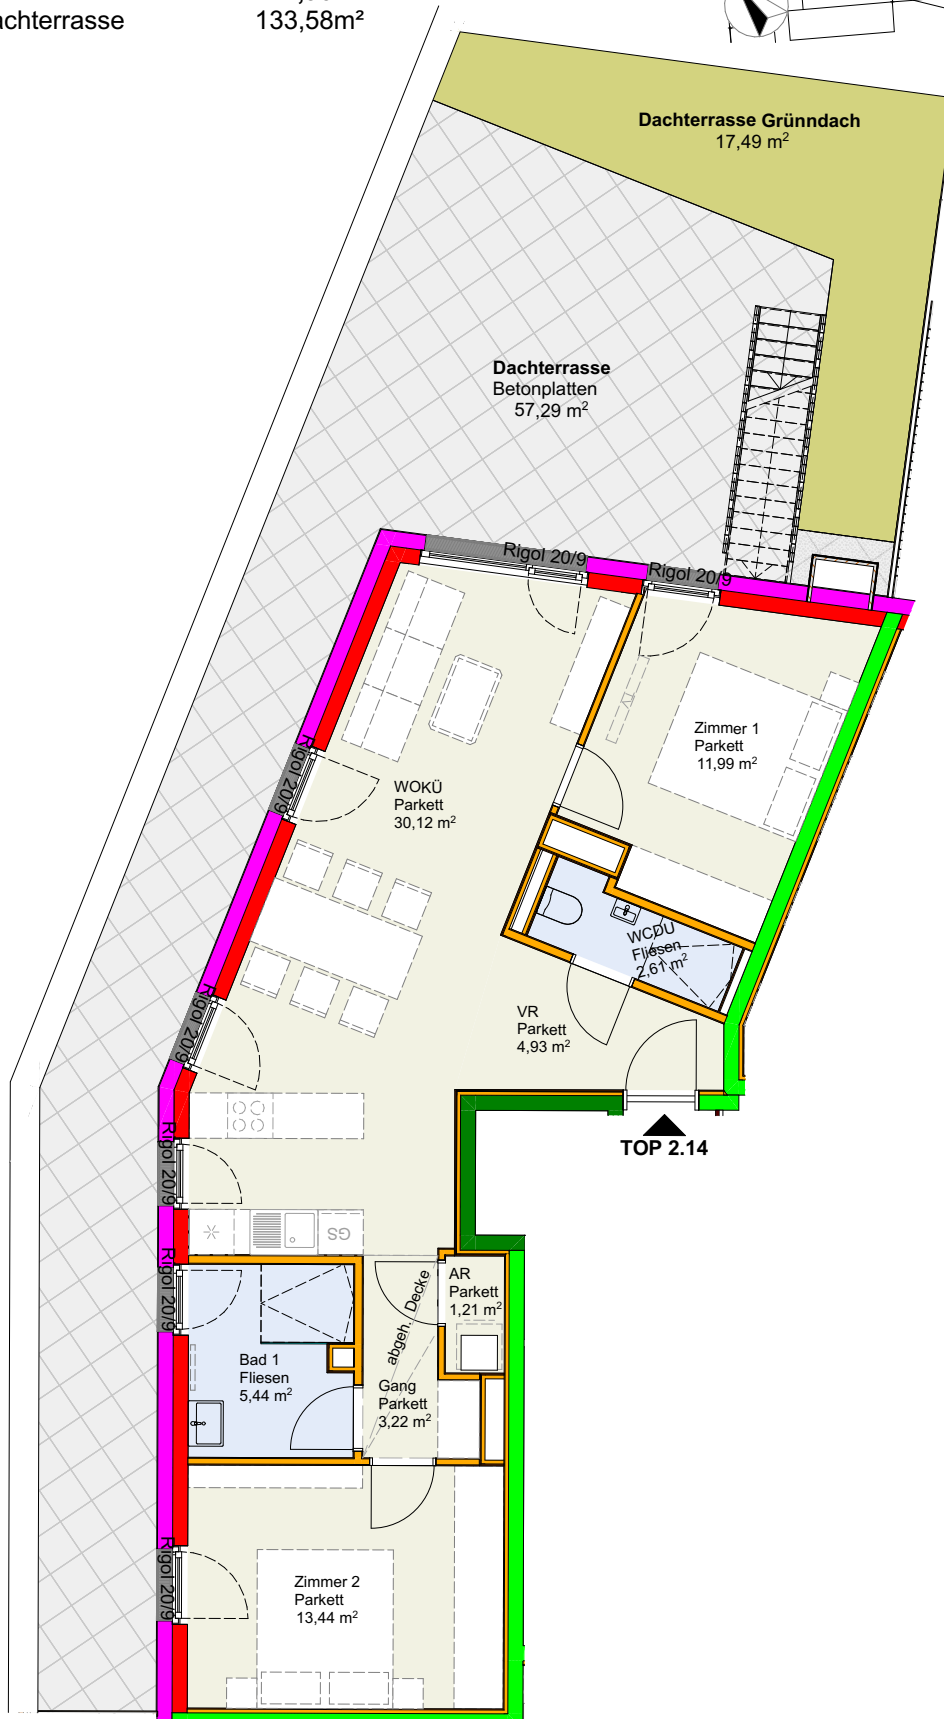


Änderungen vorbehalten!

PROJEKT	ÜBERSICHT	TYP	WOHNFLÄCHE:	MASSSTAB	DATUM
Pannonia Seeblick	BT2 / TOP 2.14	C	72,96m ²	1:100	02.02.26

PANNONIA SEEBLICK

BAUTEIL 2 / TOP 2.14
Dachdraufsicht, DD

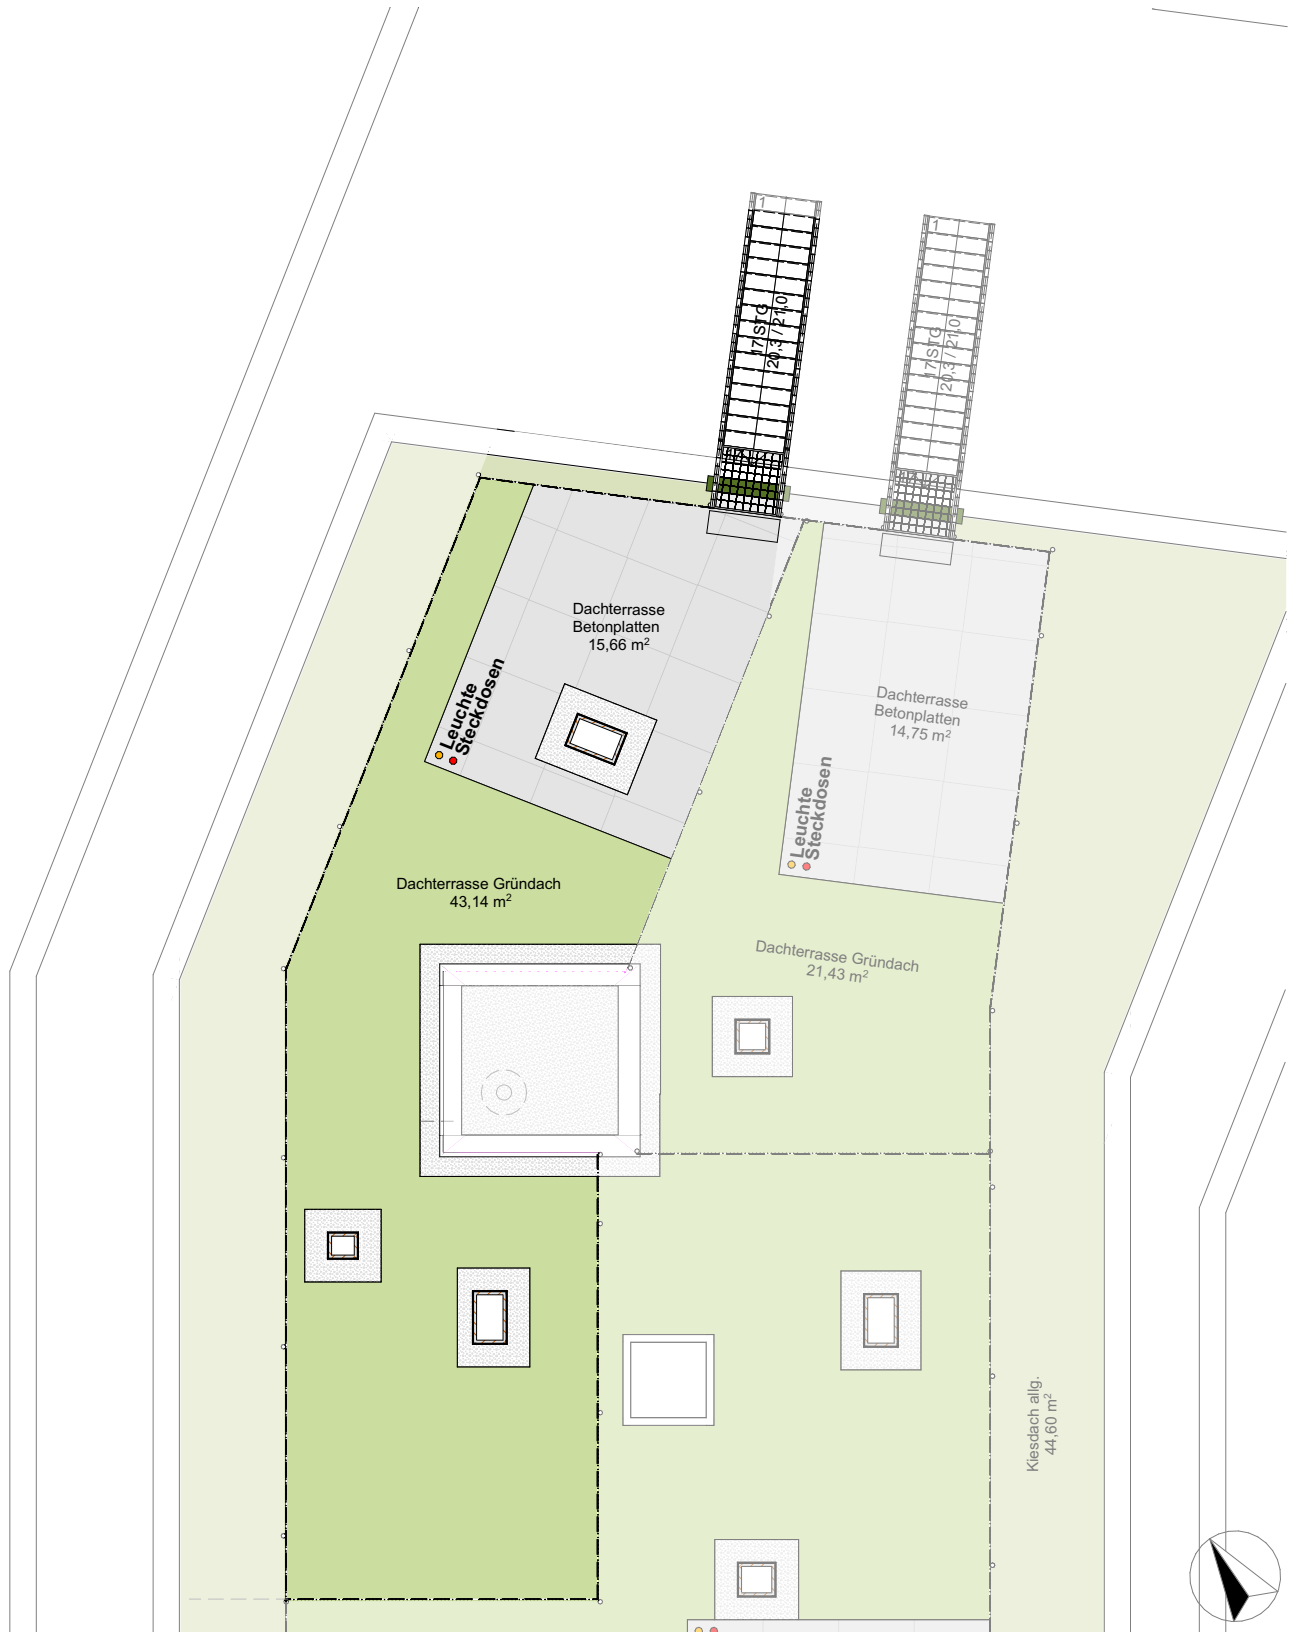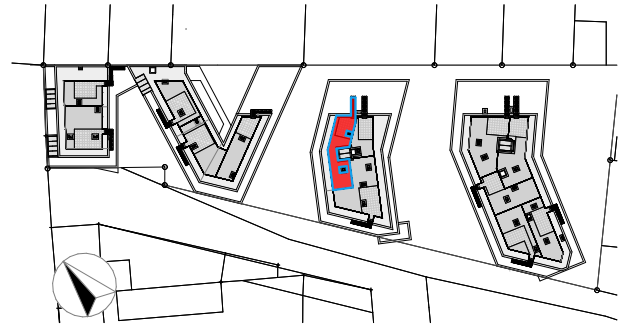

Änderungen vorbehalten!

PROJEKT	ÜBERSICHT	TYP	WOHNFLÄCHE:	MASSSTAB	DATUM
Pannonia Seeblick	BT2 / TOP 2.14		72,96m ²	1:100	02.02.26