
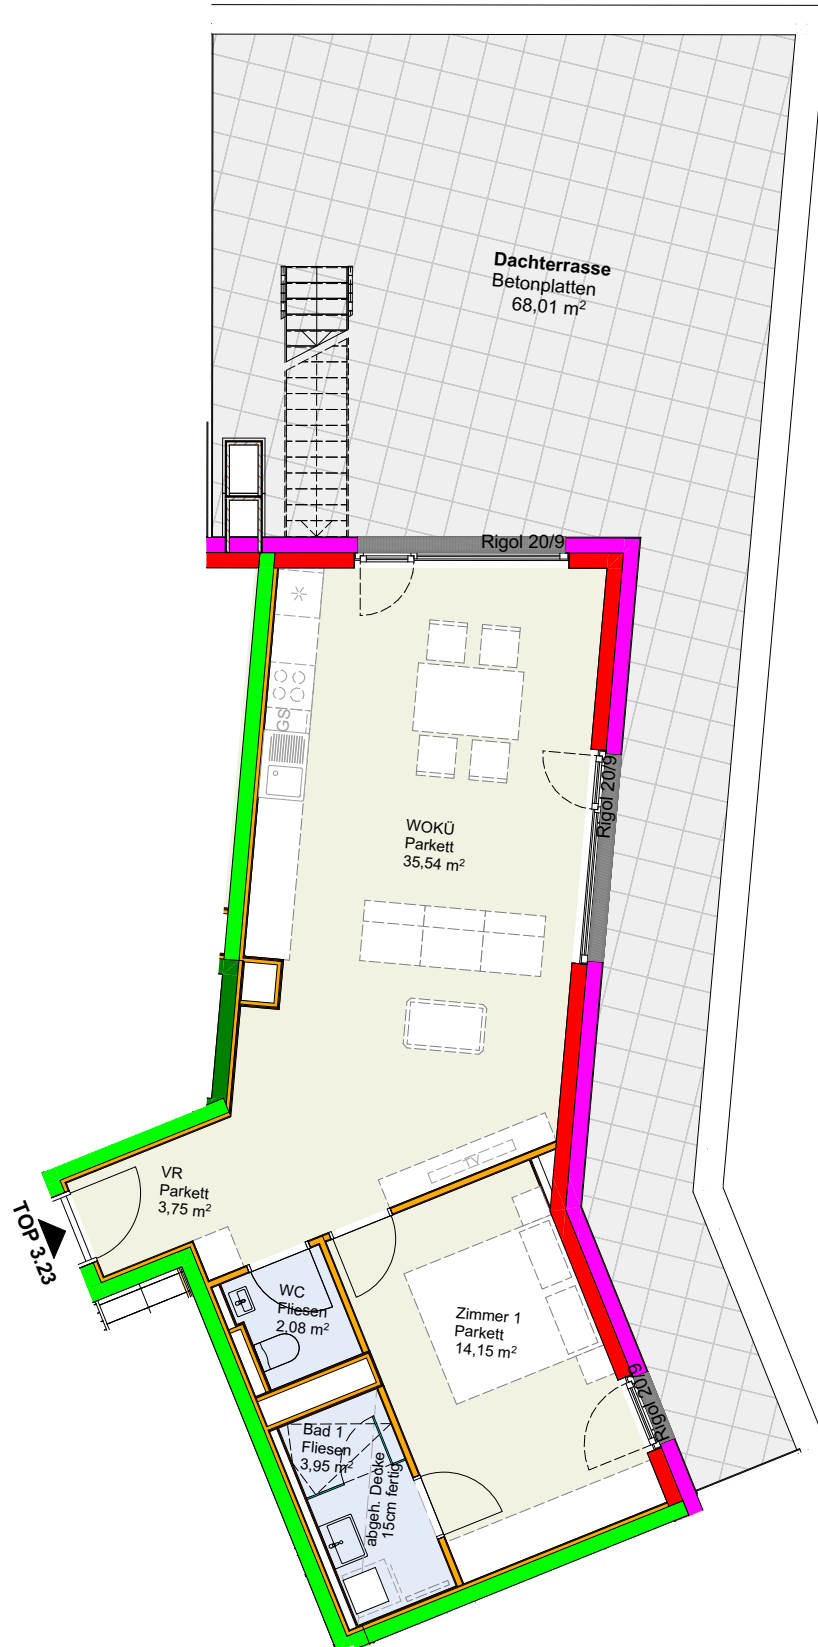


# PANNONIA SEEBLICK

BAUTEIL 3 / TOP 3.23  
Lageplan DG, Dachgeschoss

**WNFL** 59,47m<sup>2</sup>  
Dachterrasse 133,82m<sup>2</sup>


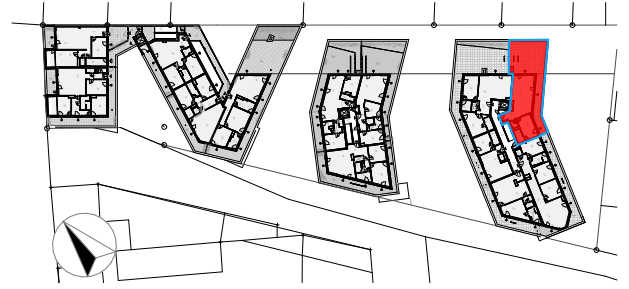


Änderungen vorbehalten!

PROJEKT	ÜBERSICHT	TYP	WOHNFLÄCHE:	MASSSTAB	DATUM
Pannonia Seeblick	BT3 / TOP 3.23	B	59,47m <sup>2</sup>	1:100	02.02.26

# PANNONIA SEEBLICK

BAUTEIL 3 / TOP 3.23  
Dachdraufsicht, DD

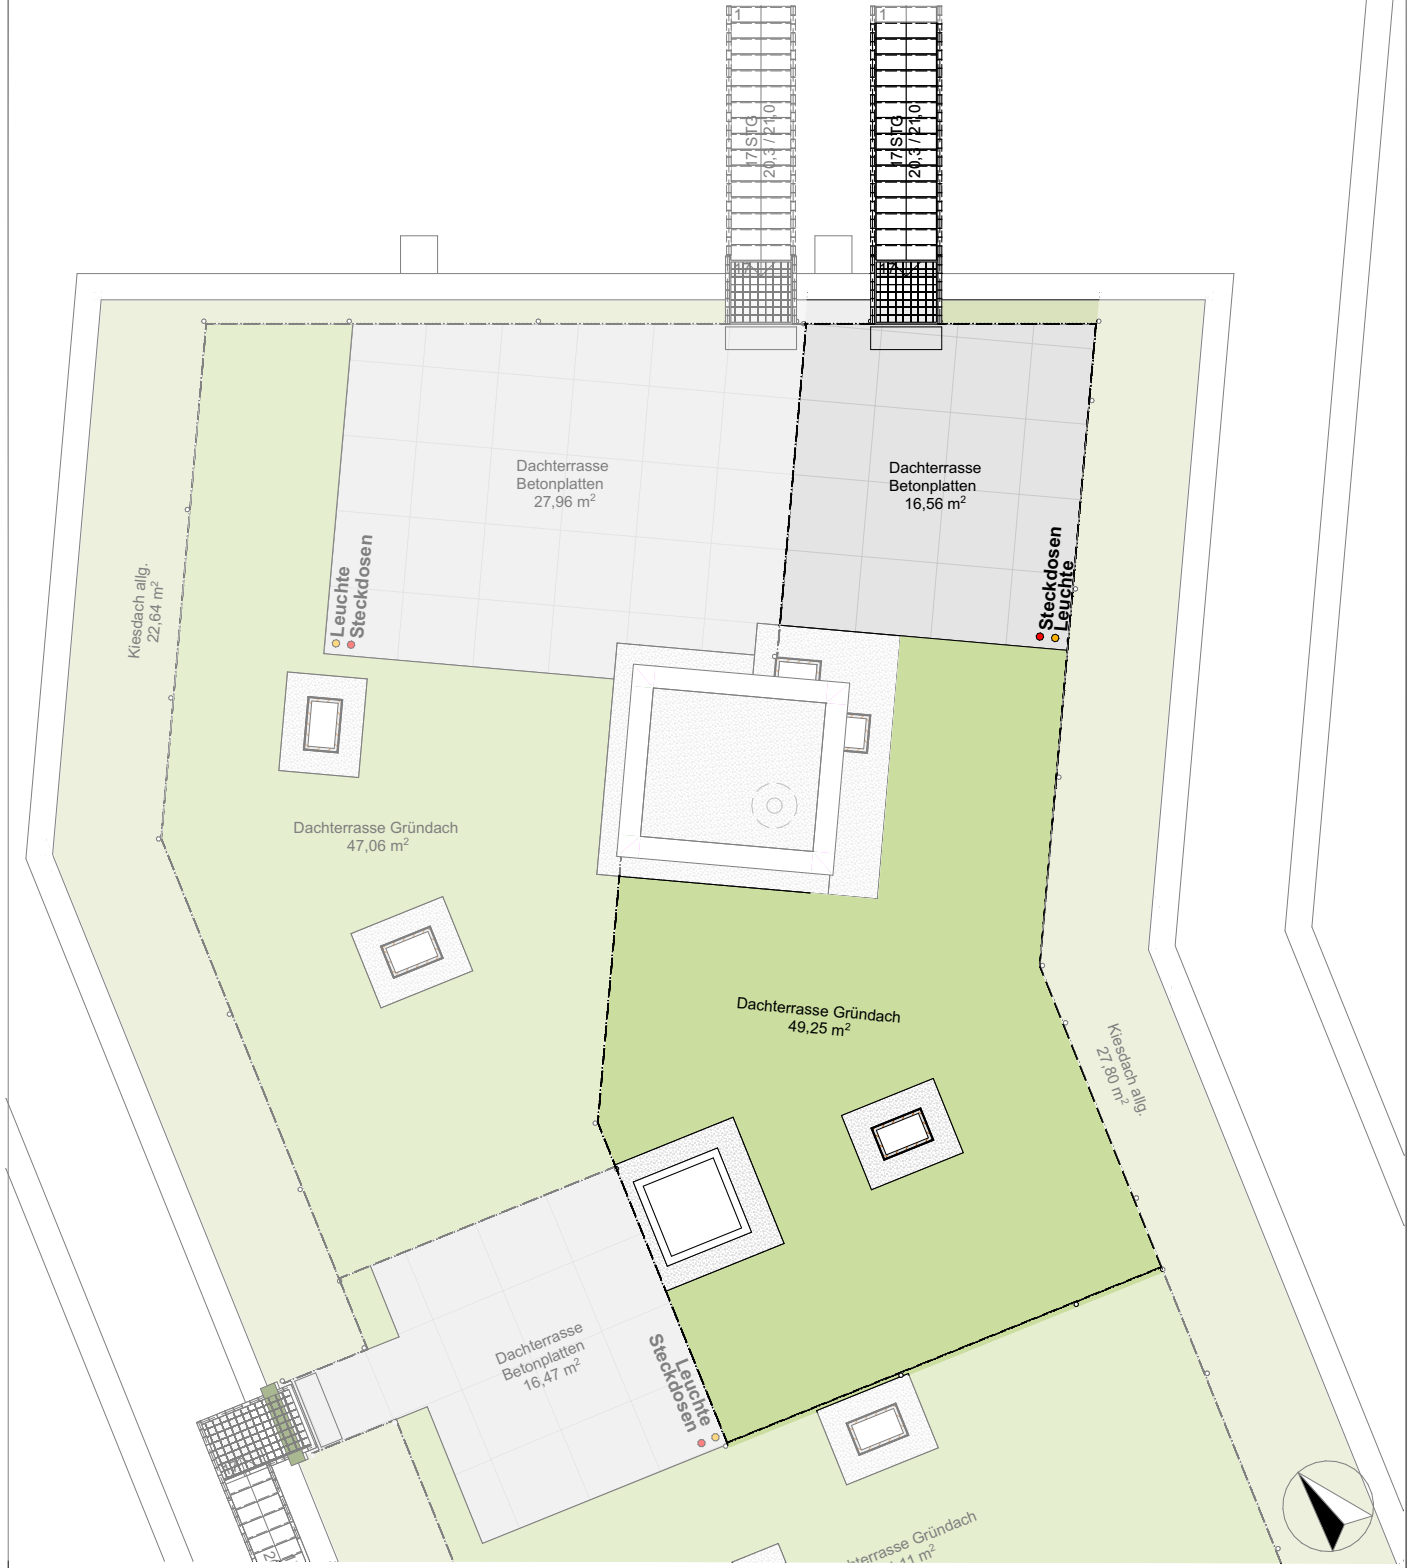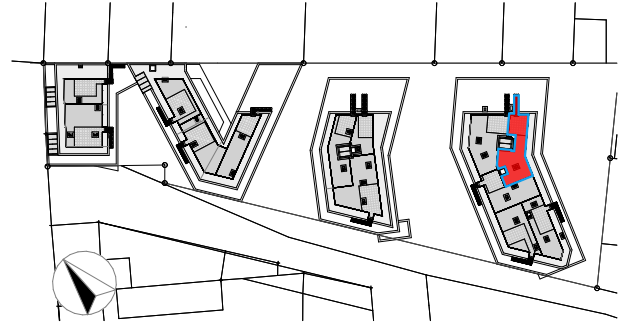

Änderungen vorbehalten!

PROJEKT	ÜBERSICHT	TYP	WOHNFLÄCHE:	MASSSTAB	DATUM
Pannonia Seeblick	BT3 / TOP 3.23	B	59,47m <sup>2</sup>	1:100	02.02.26