


PANNONIA SEEBLICK

BAUTEIL 3 / TOP 3.25
Dachgeschoss, Lageplan DG

WNFL 45,95m²
Dachterrasse 76,76m²


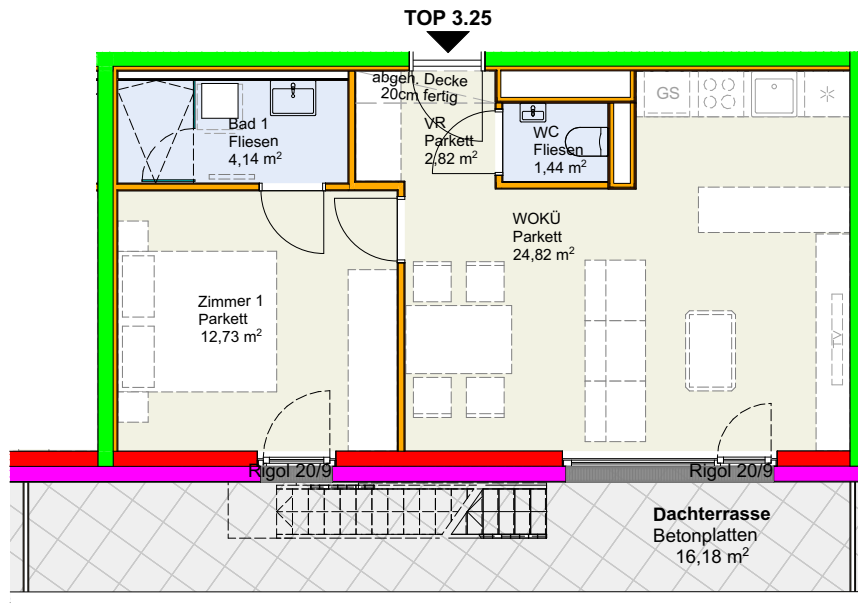


Änderungen vorbehalten!

PROJEKT	ÜBERSICHT	TYP	WOHNFLÄCHE:	MASSSTAB	DATUM
Pannonia Seeblick	BT3 / TOP 3.25	B	45,95m ²	1:100	02.02.26

PANNONIA SEEBLICK

BAUTEIL 3 / TOP 3.25
Dachdraufsicht, DD

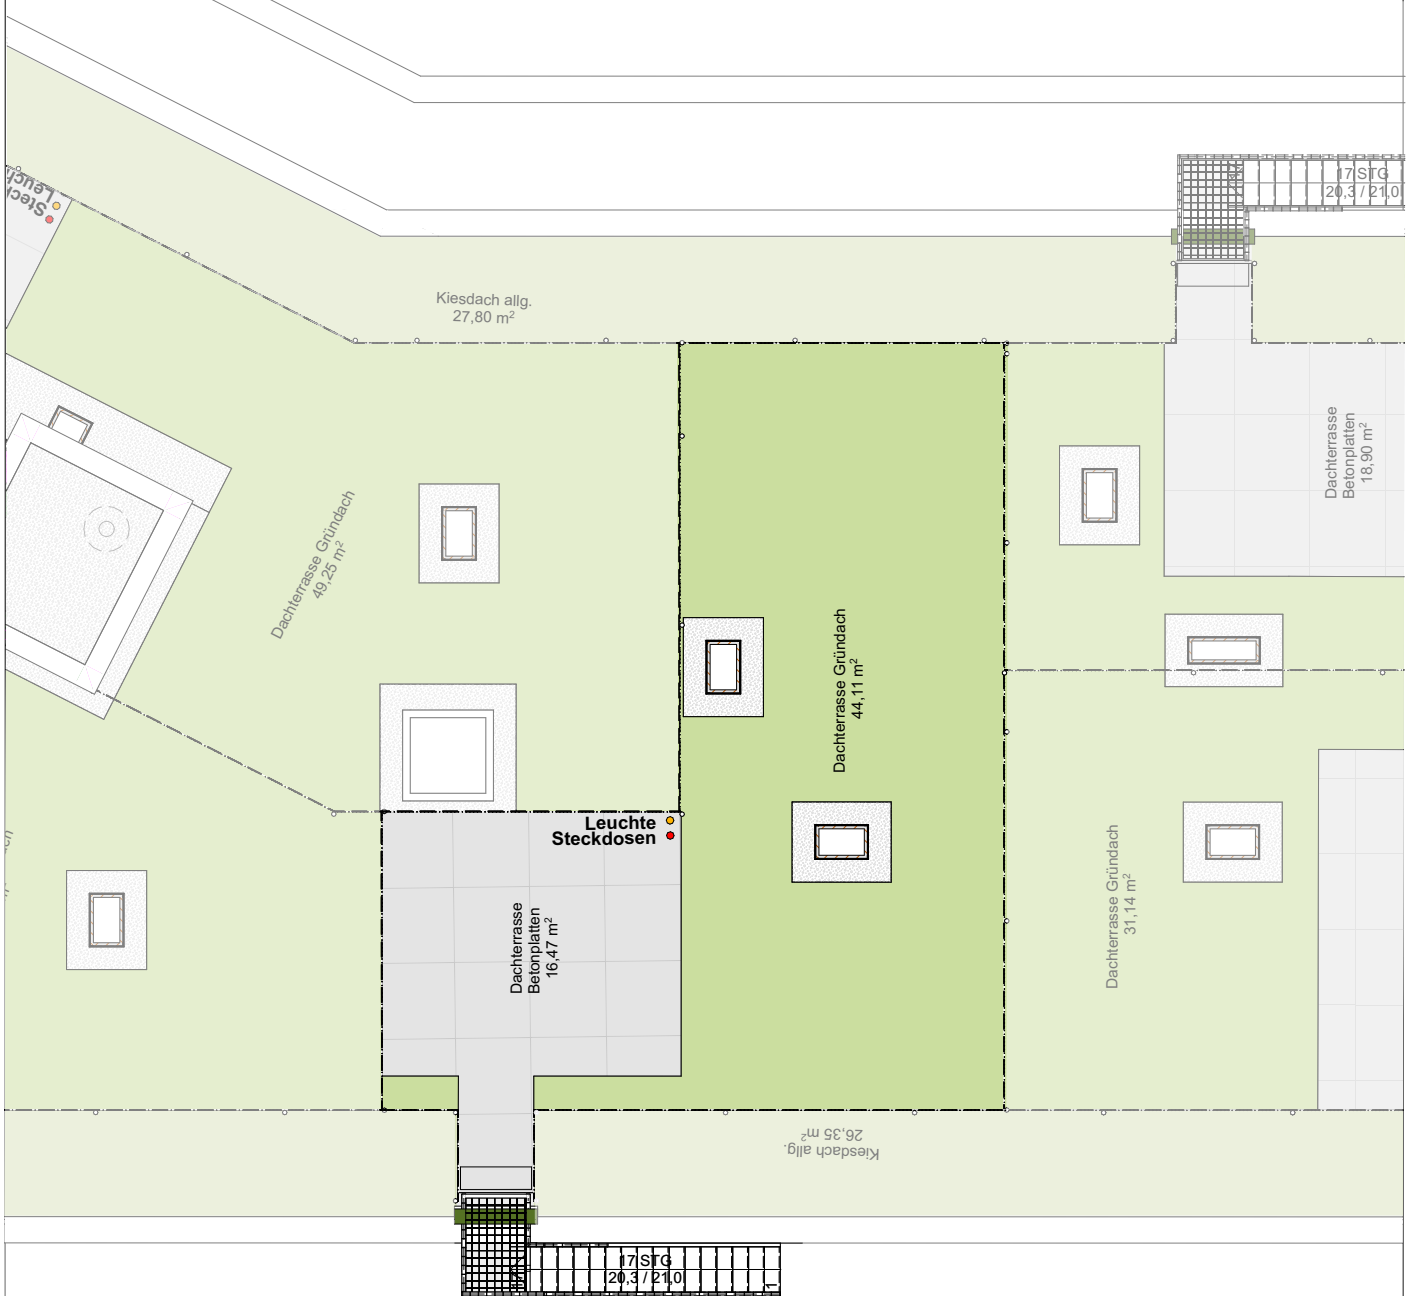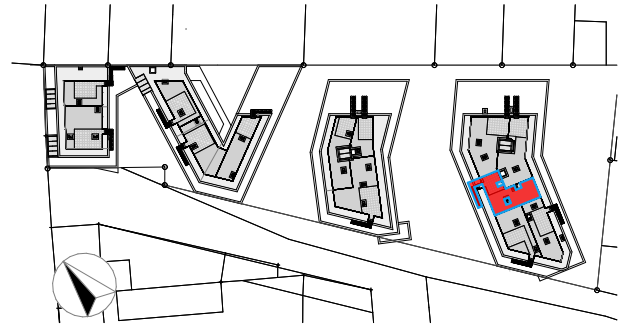

Änderungen vorbehalten!

PROJEKT	ÜBERSICHT	TYP	WOHNFLÄCHE:	MASSSTAB	DATUM
Pannonia Seeblick	BT3 / TOP 3.25	B	45,95m ²	1:100	02.02.26